


Amtsgericht und Gefängnis in Woldenberg (1893)
 Lageplan 1:200. Grundriss Keller 1:100
 Druck Einzeichnung
 Tinte farbig über Lithographie auf Karton
 51.2 x 69.4 cm (s)
 Inv.-Nr. 33925

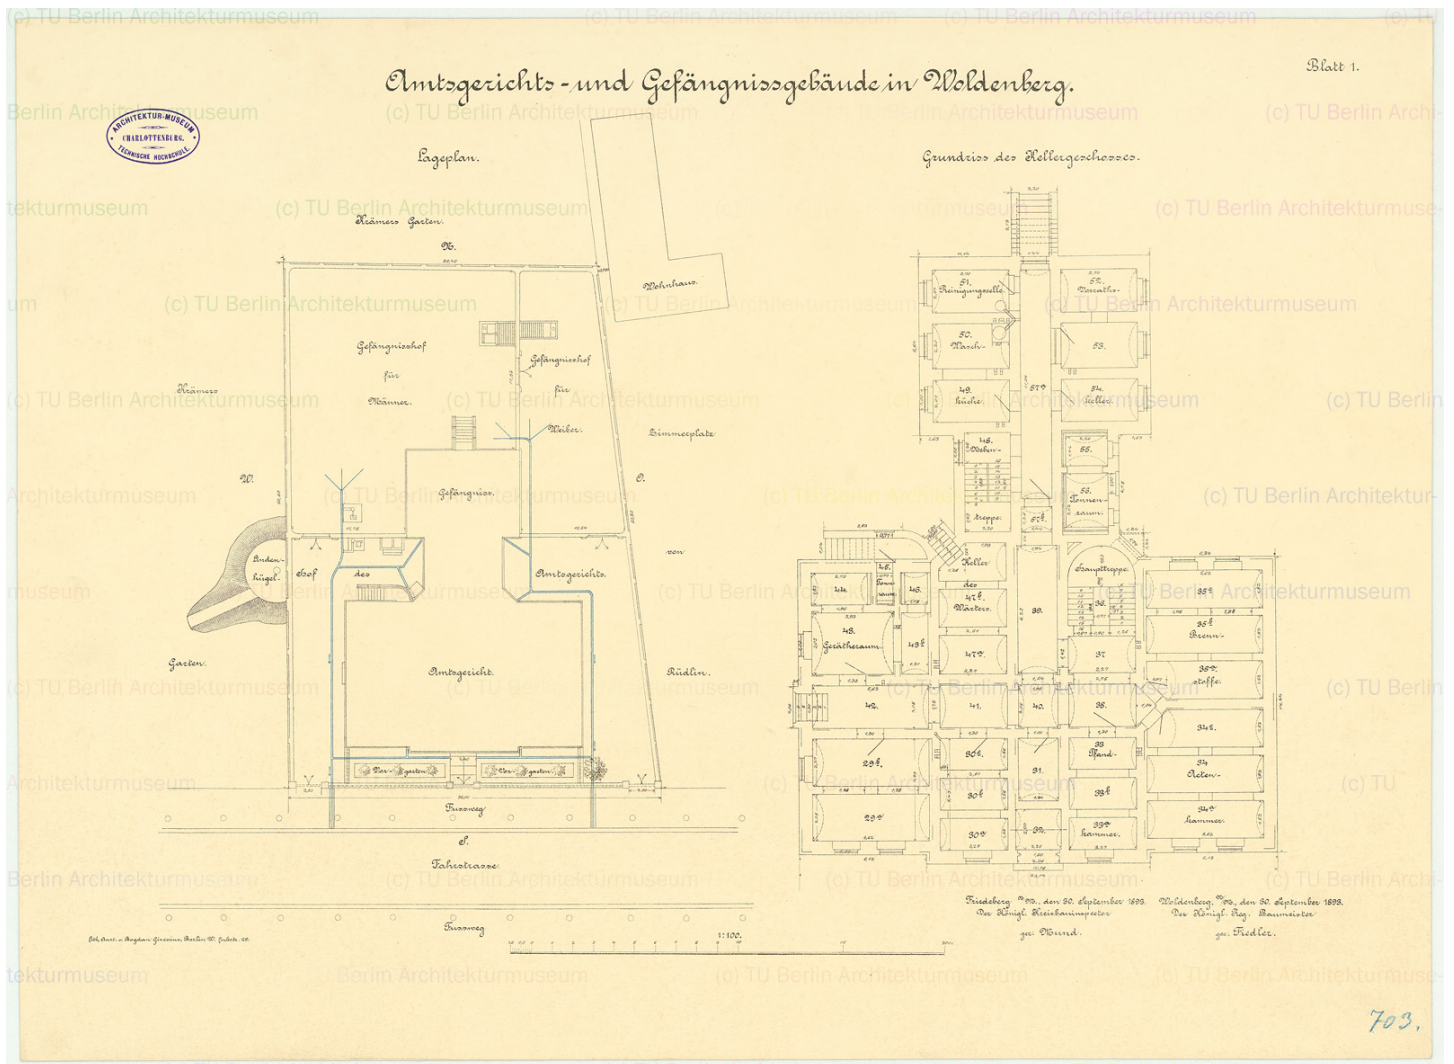

703.